


SURFACES HABITILES 1 LGT T3	
SEJOUR/CUIS	30.80 m ²
DGT	1.44 m ²
CHBRE 1	10.54 m ²
WC	1.30 m ²
SALLE D'EAU 1	3.10 m ²
TOTAL HABITABLES RDC/ LGT	
LGT T3 N°1	47.18 m ²
LGT T3 N°2	47.18 m ²

SURFACES ANNEXES	
GARAGE 1	22.80 m ²
GARAGE 2	18.00 m ²
TERRASSE 1	17.40 m ²
TERRASSE 2	17.40 m ²
COUR 1	13.07 m ²
COUR 2	7.87 m ²

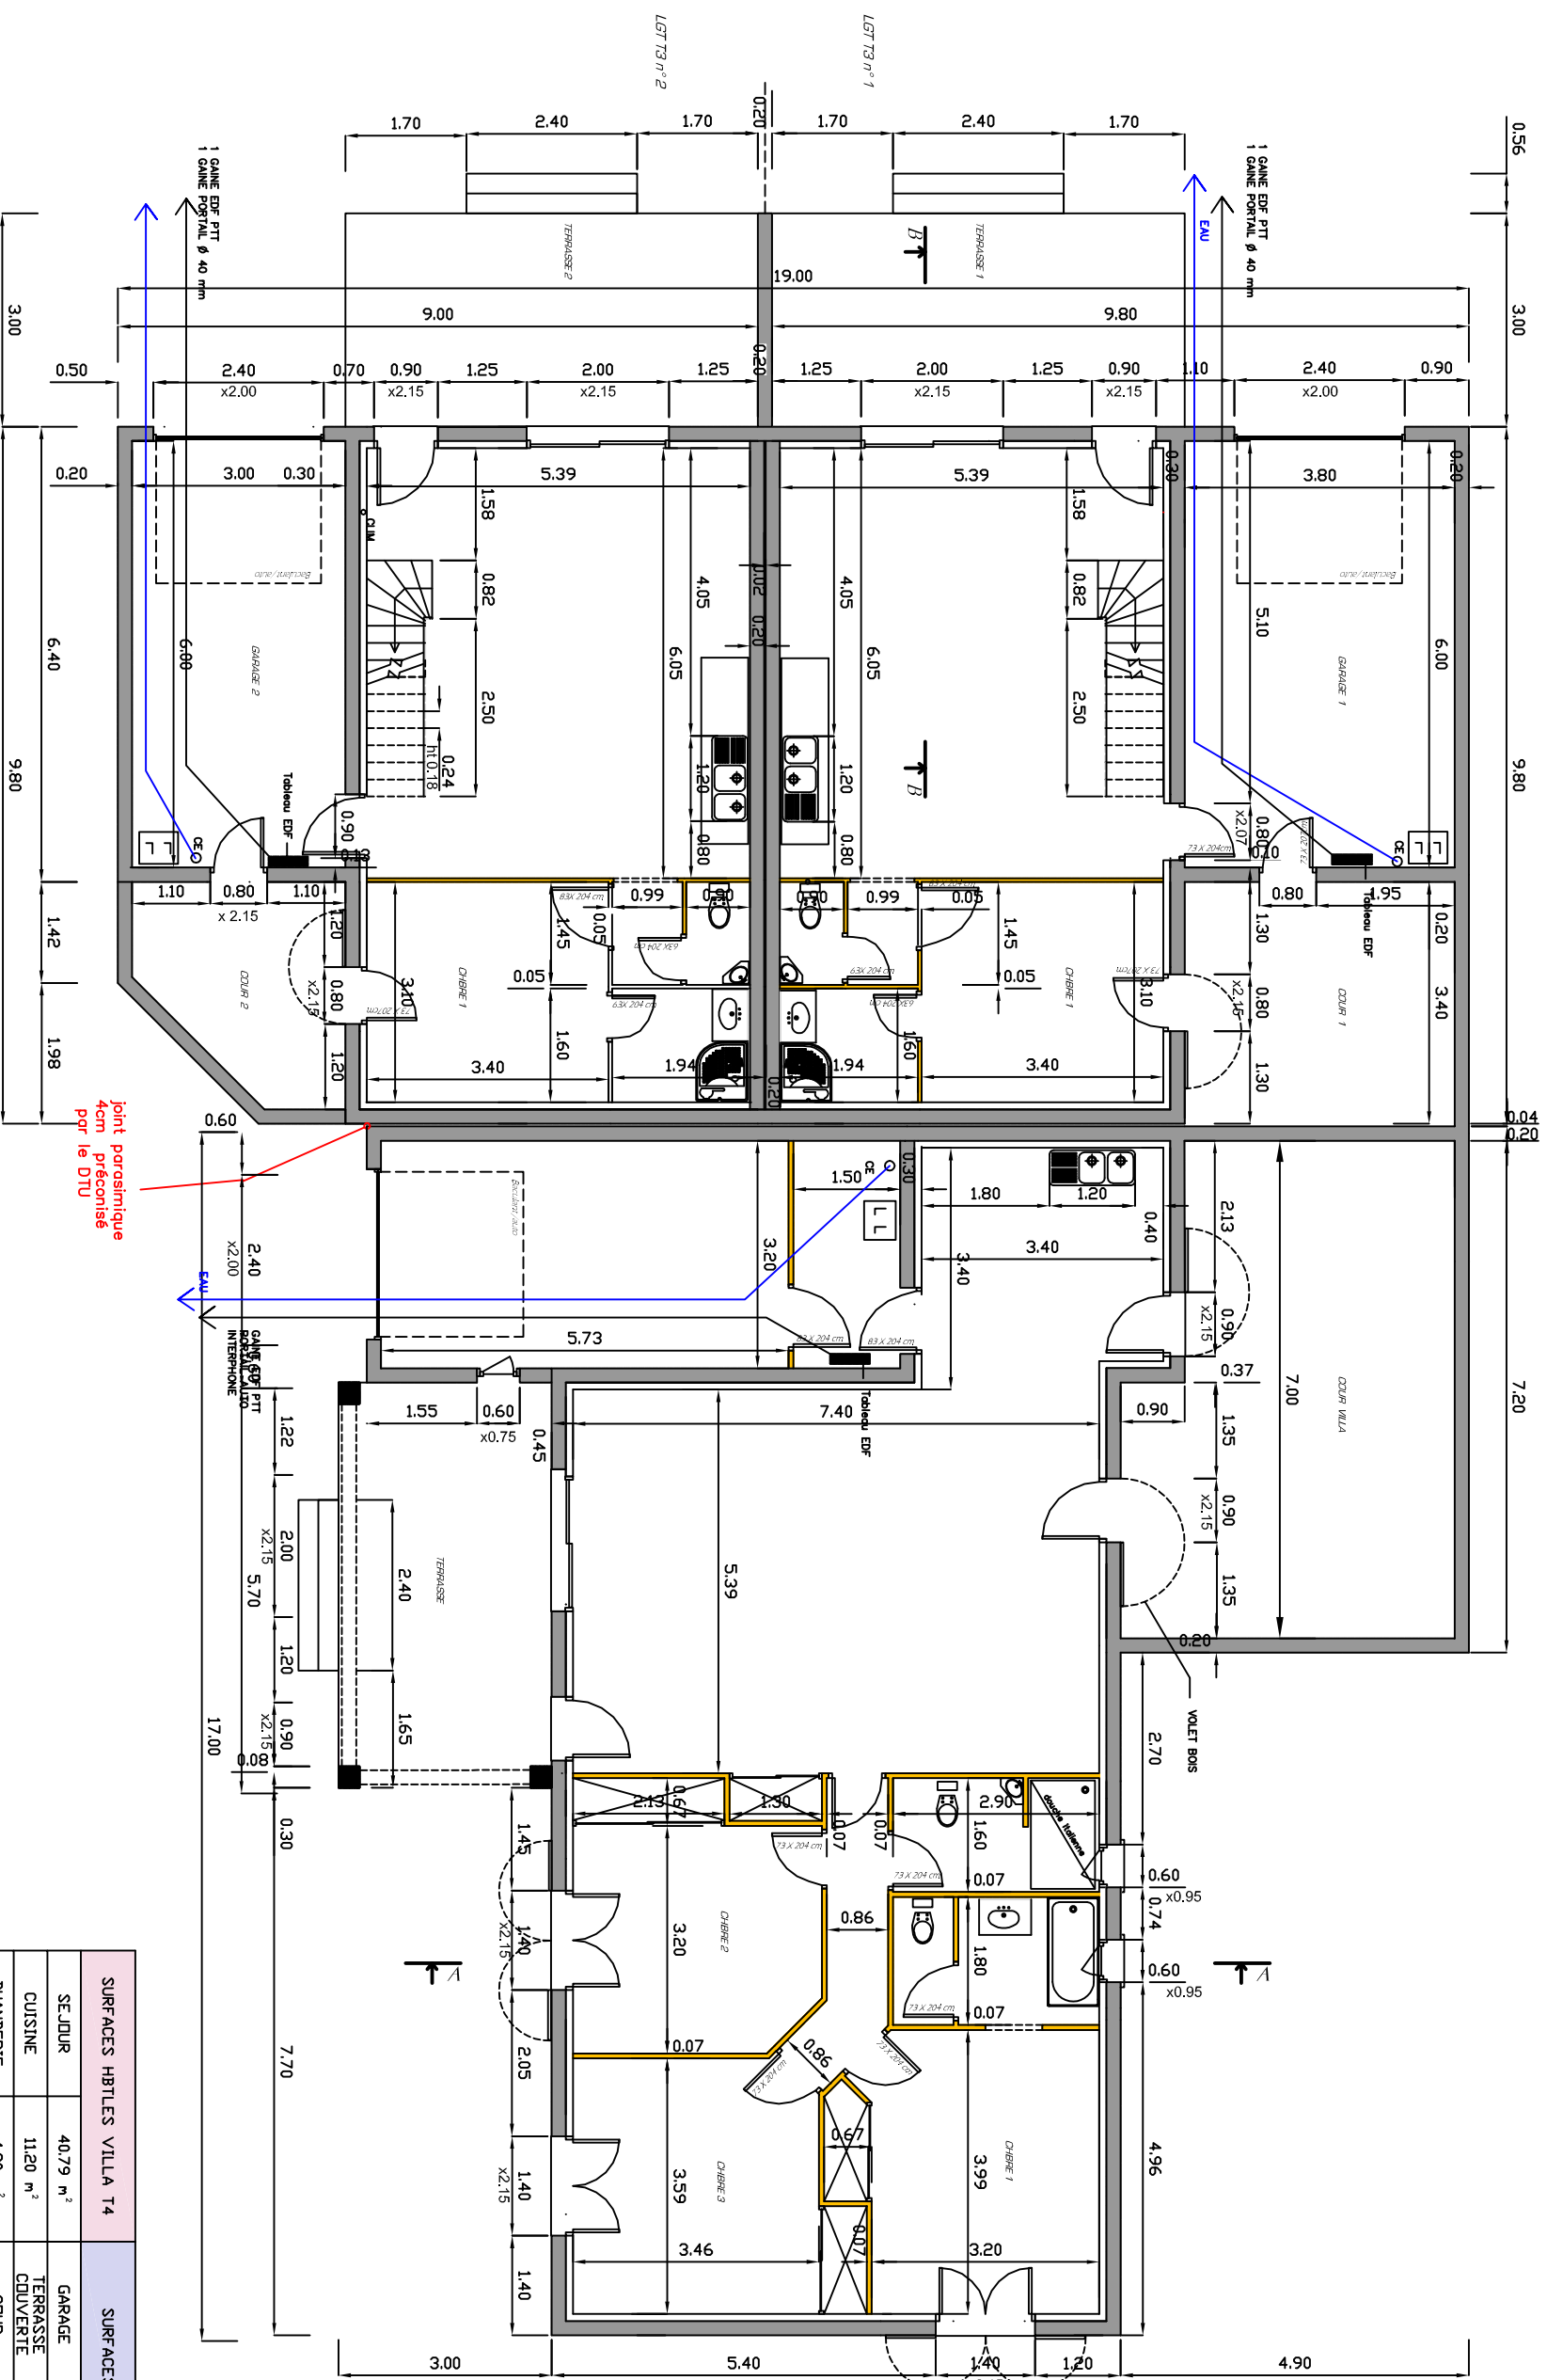

Description :
RDC 2 T3 & Villa T4 EXECUTION
 MAISON INDIVIDUELLE & 2+3 GRAVESDON
 Maître d'ouvrage :

Phase / N° :
EXECUTION
 Date :
 01/10/2012
 Ech : 1/50

SURFACES HABITILES VILLA T4		SURFACES ANNEXES	
SEJOUR	40.79 m ²	GARAGE	18.34 m ²
CUISINE	11.20 m ²	TERRASSE COUVERTE	17.10 m ²
BUANDERIE	4.80 m ²	COUR	29.84 m ²
CHBRE 1	13.92 m ²		
CHBRE 2	12.33 m ²		
CHBRE 3	13.33 m ²		
SALLE D'EAU	4.59 m ²		
BAINS (Suite parentale)	3.56 m ²		
WC(suite parentale)	1.53 m ²		
DGT	3.80 m ²		
TOTAL HABITABLES VILLA			
HABITATION		109.85 m ²	