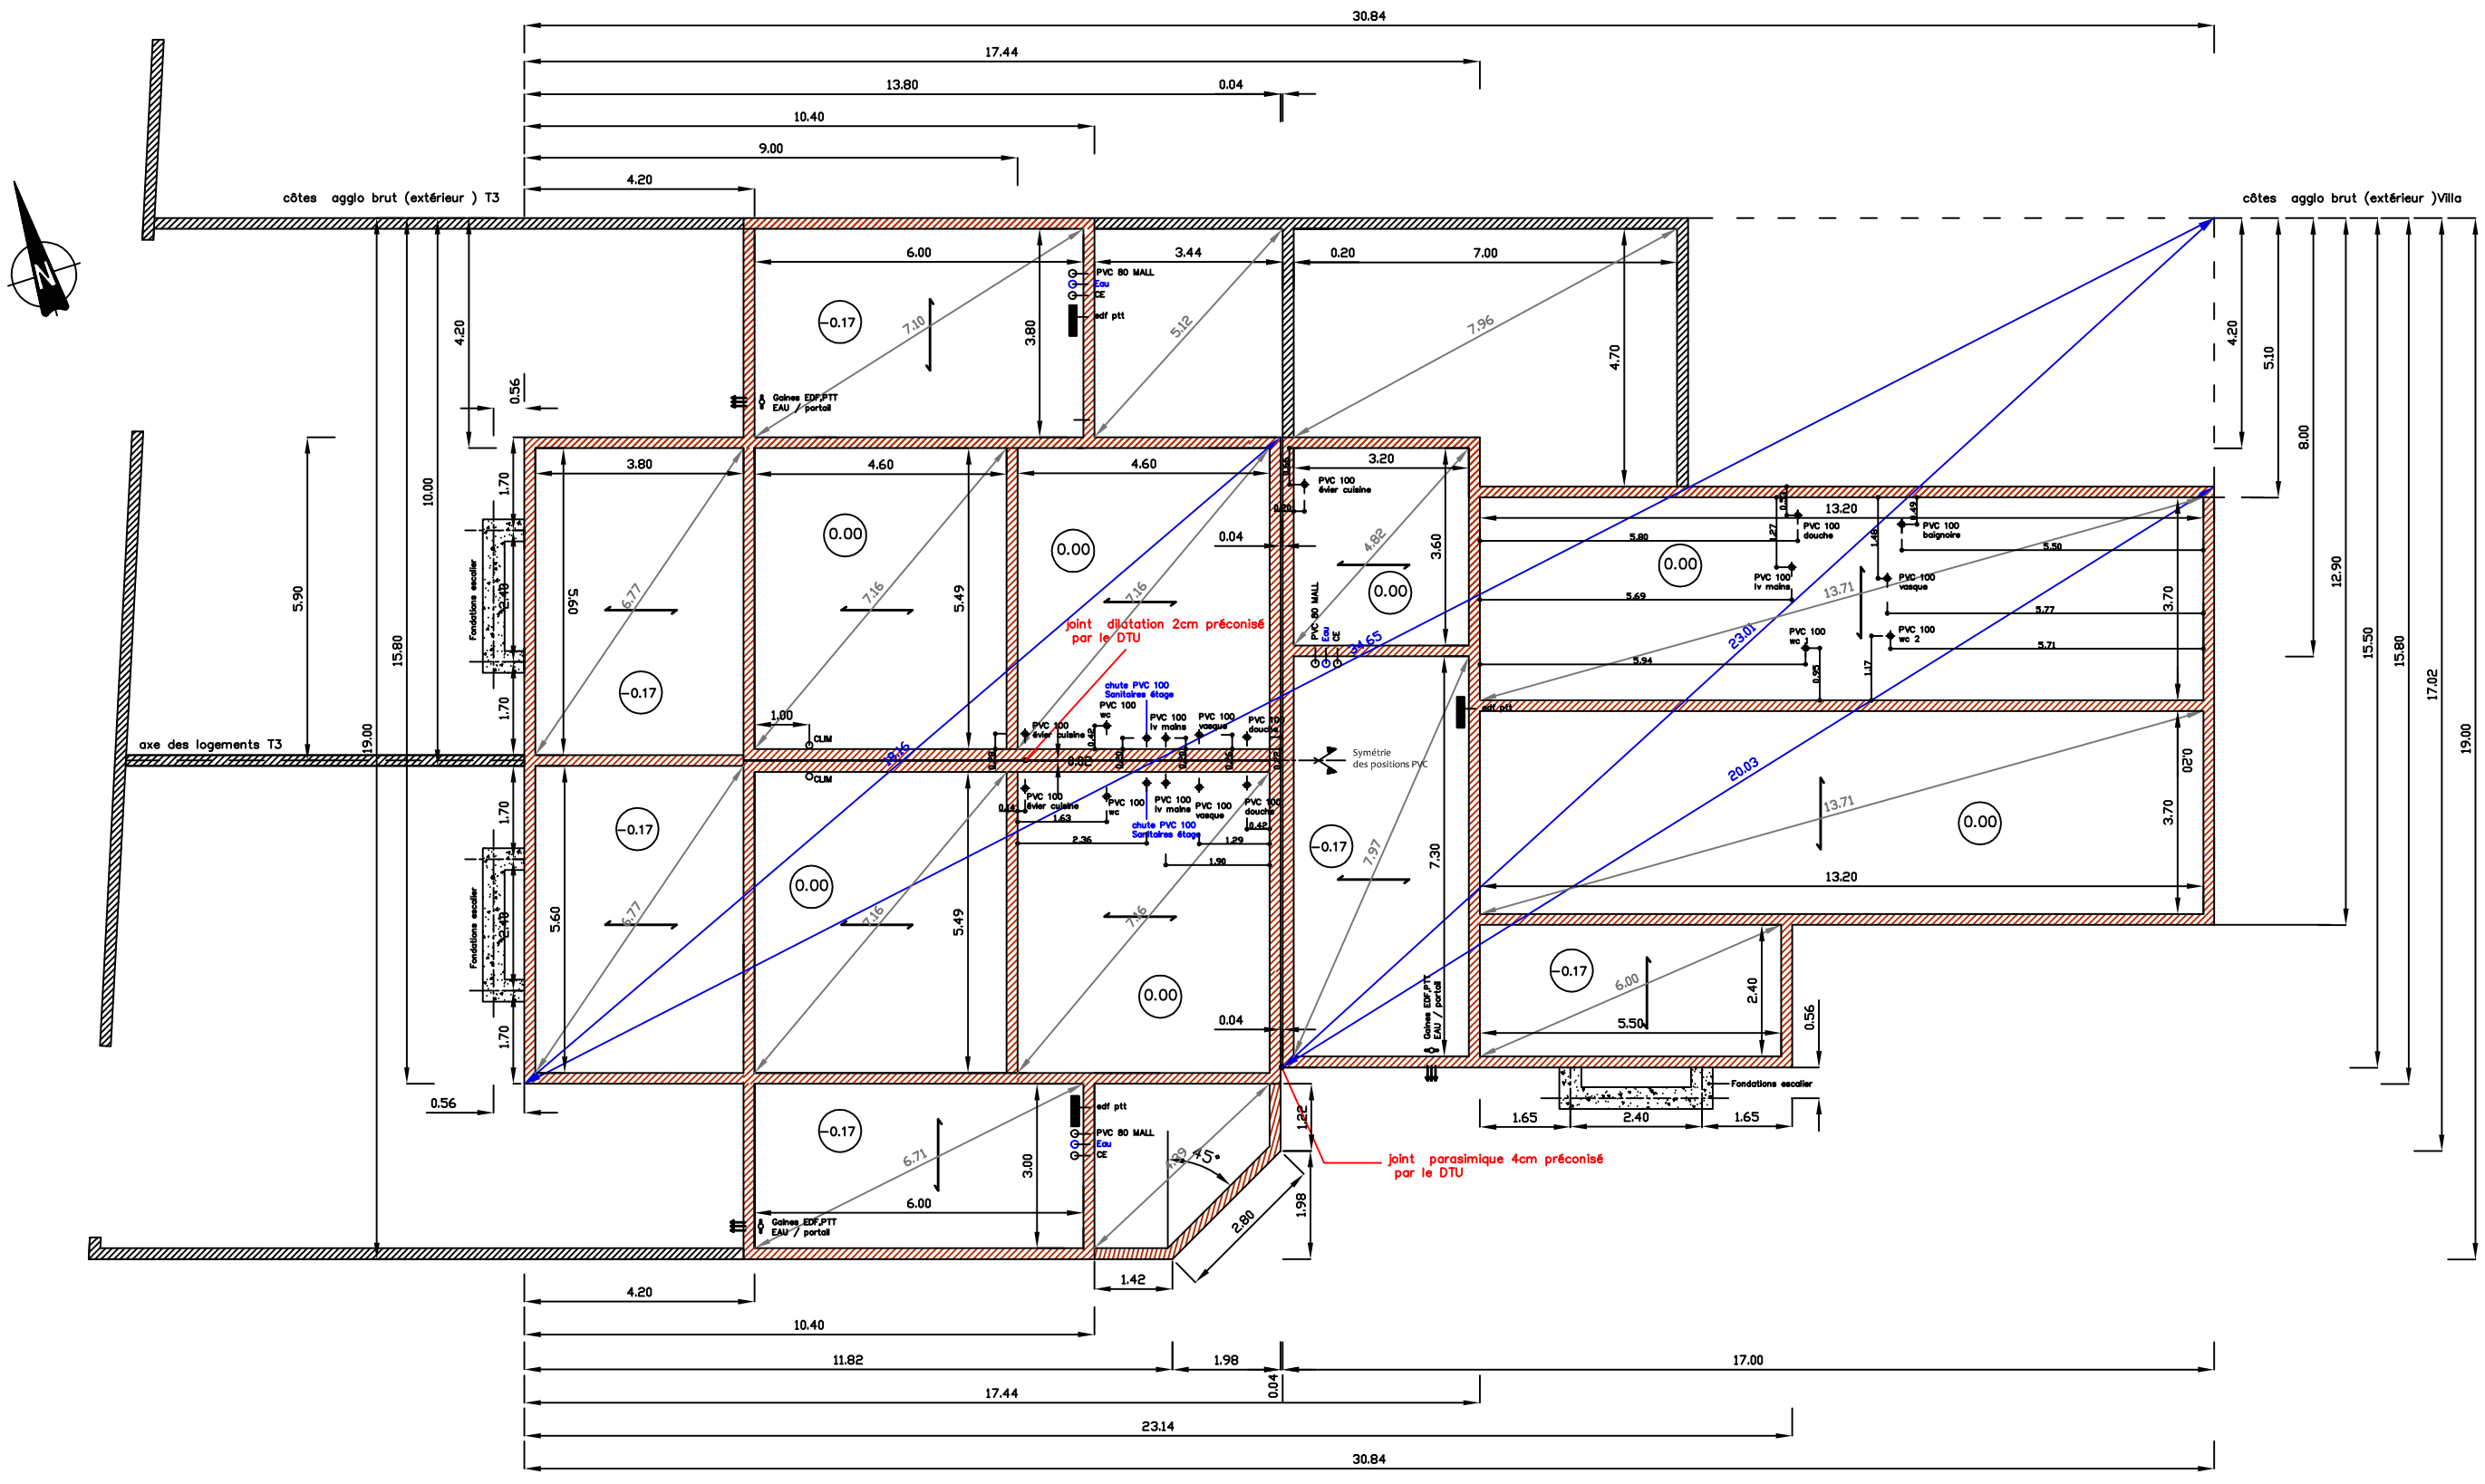

LEGENDE :

- tracé du Vide sanitaire , 4 rangs d'agglos
- mur agglos , enceinte , clôture au niveau du TN
- Sens préconisé des poutrelles pré-contraintes
- Réservation PVC , évacuation EU

Description : *PLAN VIDE SANITAIRE* GRAVESON MAISON INDIVIDUELLE & 2 Lgts T3	Phase / N° : DCE / EXE
Maître d'ouvrage: ********** Ech : 1/50	Date : 13/09/2012